


CENALA VECCHIA - UTOE 1

Piano di Recupero			
Pdr senso allineo UTOE		Pdr senso ortogonale	
attivo	in attuazione	convenzionale	non attuato

VOLPANA - UTOE 4

Comparto 12			
S _T = 43.040 mq Destinazione residenziale e attività di servizio allo residenza Piano di lottizzazione		attivo	in attuazione
		non attuato	■

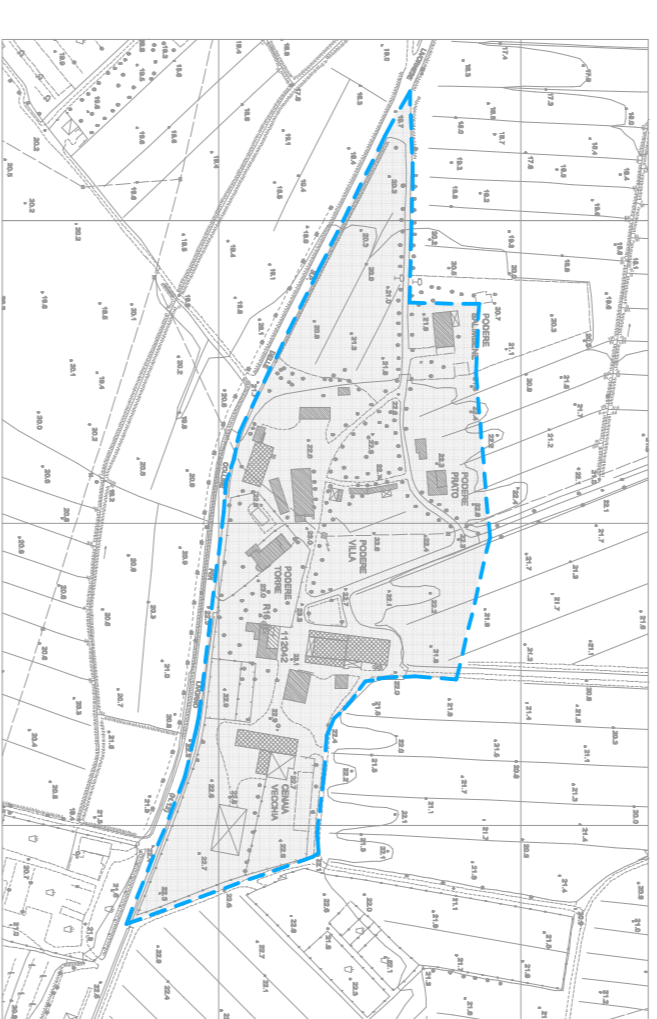

LE LAME - UTOE 10

Zona B4 - 1			
Destinazione residenziale	attivo	in attuazione	non attuato
			■

Zona B4 - 2			
S _T = 54.411 mq Destinazione residenziale		attivo	in attuazione
		non attuato	■

Piano di Recupero 1			
conservazione e ristrutturazione urbanistica con recupero 100% V		attivo	in attuazione
		non attuato	■

Piano di Recupero 2			
dotazione con recupero 75% V		attivo	in attuazione
		non attuato	■

Piano di Recupero 3			
conservazione e ristrutturazione urbanistica con recupero 100% V		attivo	in attuazione
		non attuato	■

COMUNE DI CESPINA
Provincia di Pisa



VARIANTE GENERALE AL PIANO STRUTTURALE QUADRO CONOSCITIVO

LEGENDA

	limite Piano di Recupero
	limite Piano Attuativo
	aree completamente residenziali "34"
	riqualificazione con aree a parcheggio privato
	riqualificazione con aree a verde privato
	aree sottoposte a concessione secondo il previgente SLU (PDF)
	UTOE

Base cartografica: CTR 1:2000

LEGENDA STATO DI ATTUAZIONE

attivo	in attuazione	non attuato
in realizzazione urbanistica	edilizia sopravvenuta convenzionata	



titolo
STATO DI ATTUAZIONE STRUMENTO URBANISTICO - Valsudic, Le Lame, Canto Vecchio
 rev. n°
 produzione a seguito dell'acquistamento dell'area con delibera n° 10/2012
QC 06.c

scad. 1.5.2000

data febbraio 2012

Sindaco - Ing. Thomas P'Addona
 Assessore Urbanistica - Ing. Davide Bocci


Responsabile del Procedimento - arch. Stefano Gallini
 Gerente della Comunicazione - p.a. Luca Maloni
 Progettisti - Ing. Paolo Bozzi, arch. Stefano Gallini
 Valutazione Integrata e VAS - dott.ssa Elisabetta Nord
 Studi geologica - Geoprogetti Studio Associato

collaboratori Gruppo di progettazione
 Ing. Claudio Paoli

collaboratori Ufficio Tecnico comunale
 p.a. Luca Maloni
 geom. Enrico Bulteri
 geom. Fabio Mammari - Ufficio Lavori Pubblici
 Ing. Massimo Sestipelli - Ufficio Ambiente
 Antonella Cecchini - Segreteria di settore
 dott.ssa Carlotta Corallo - Ufficio Attività Produttive

concessioni da Pdf			
Destinazione commerc./artigianale	attivo	in attuazione	non attuato
			■

Zona D2 - 1			
Destinazione commerc./artigianale	attivo	in attuazione	non attuato
			■

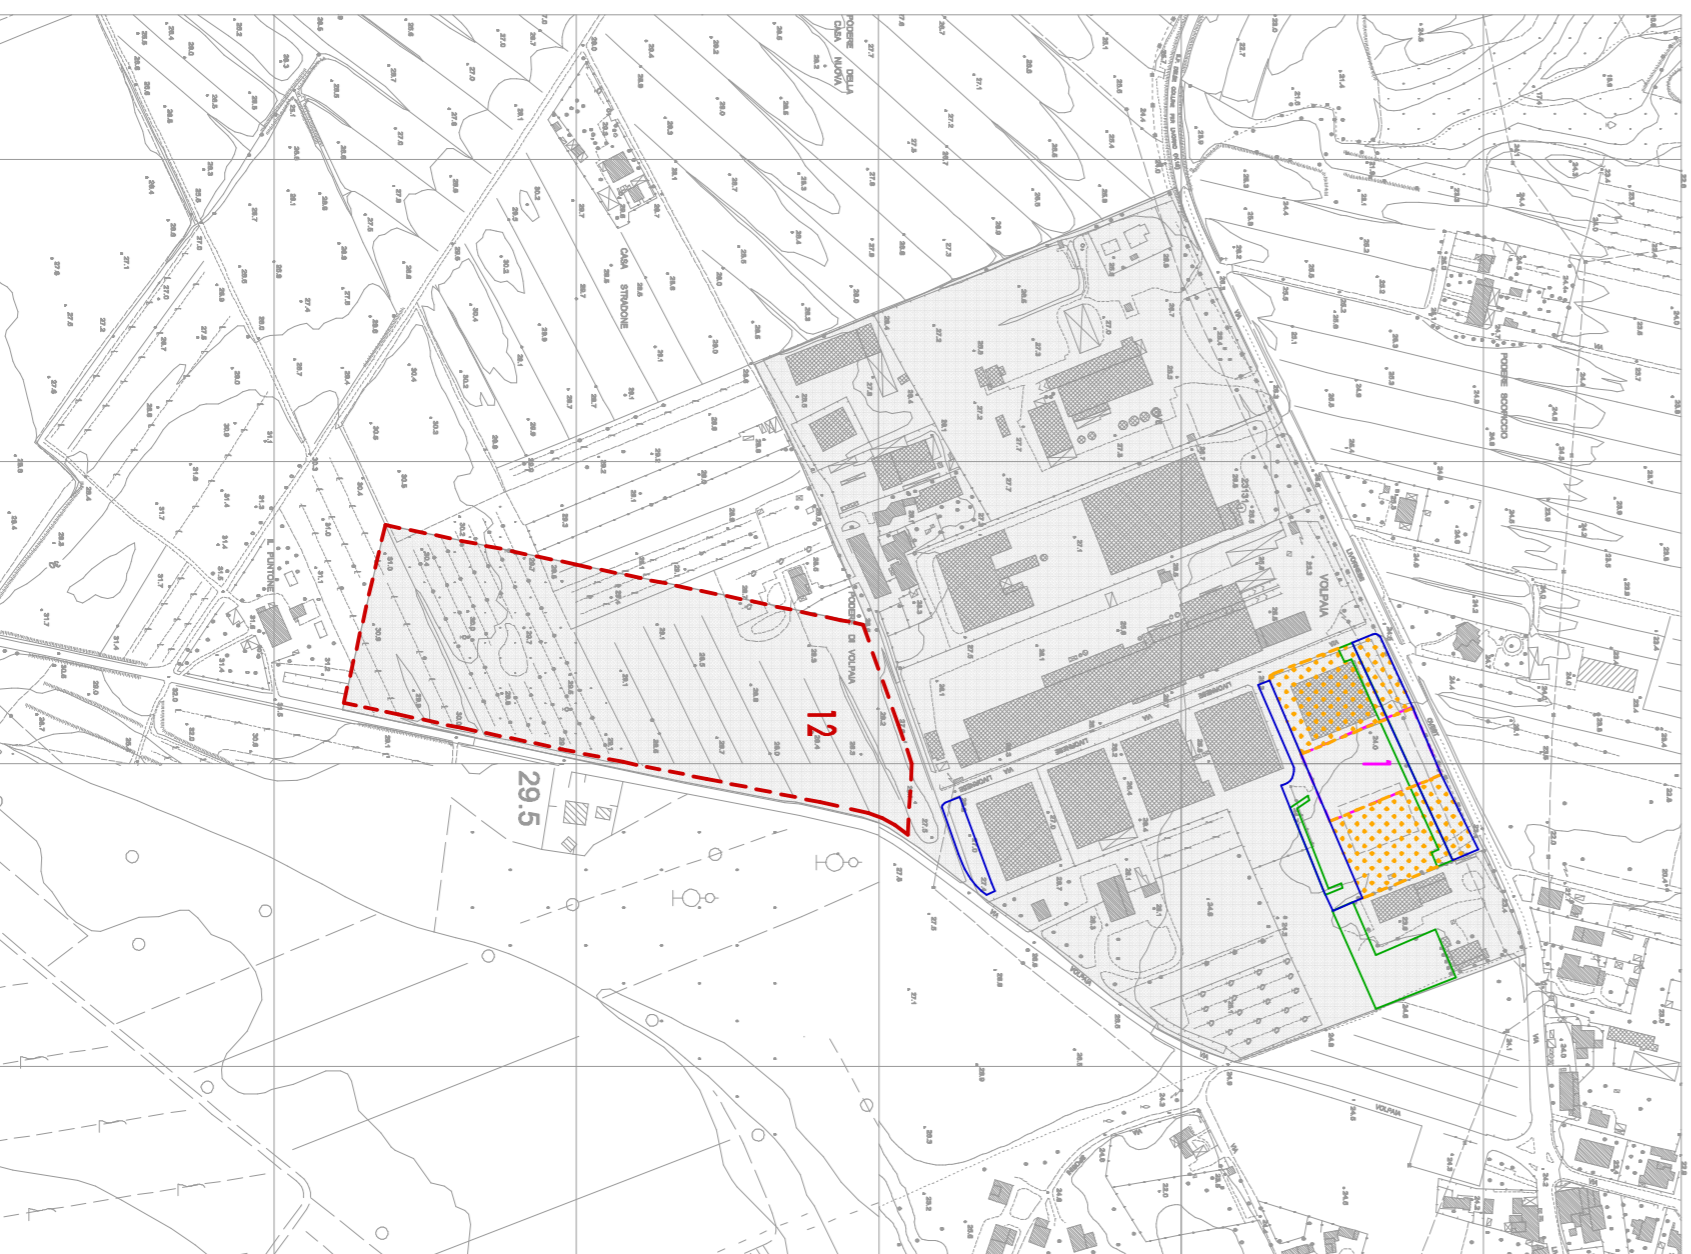

Comparto 11			
S _T = 5.726 mq Destinazione residenziale Piano di lottizzazione		attivo	in attuazione
		non attuato	■

concessioni da Pdf			
Destinazione residenziale	attivo	in attuazione	non attuato
			■

