


## OBIETTIVI SPECIFICI

EVOLVERE VOLPAIA DA INSEDIAMENTO PRODUTTIVO A BASSA QUALITA' A SISTEMA URBANO INTEGRATO E MULTIFUNZIONALE

## STRATEGIA

- attuare coordinamento programmatico con Lari per l'integrazione con le Quattro Strade
- realizzare un organismo urbano compiuto ed integrato con continuità di tessuto
- completare e riconvertire verso le funzioni residenziali (sulla Strada Comunale) e commerciali (lungo la Strada Provinciale)
- delocalizzare le attività produttive (almeno in parte) mantenendo solo quelle compatibili

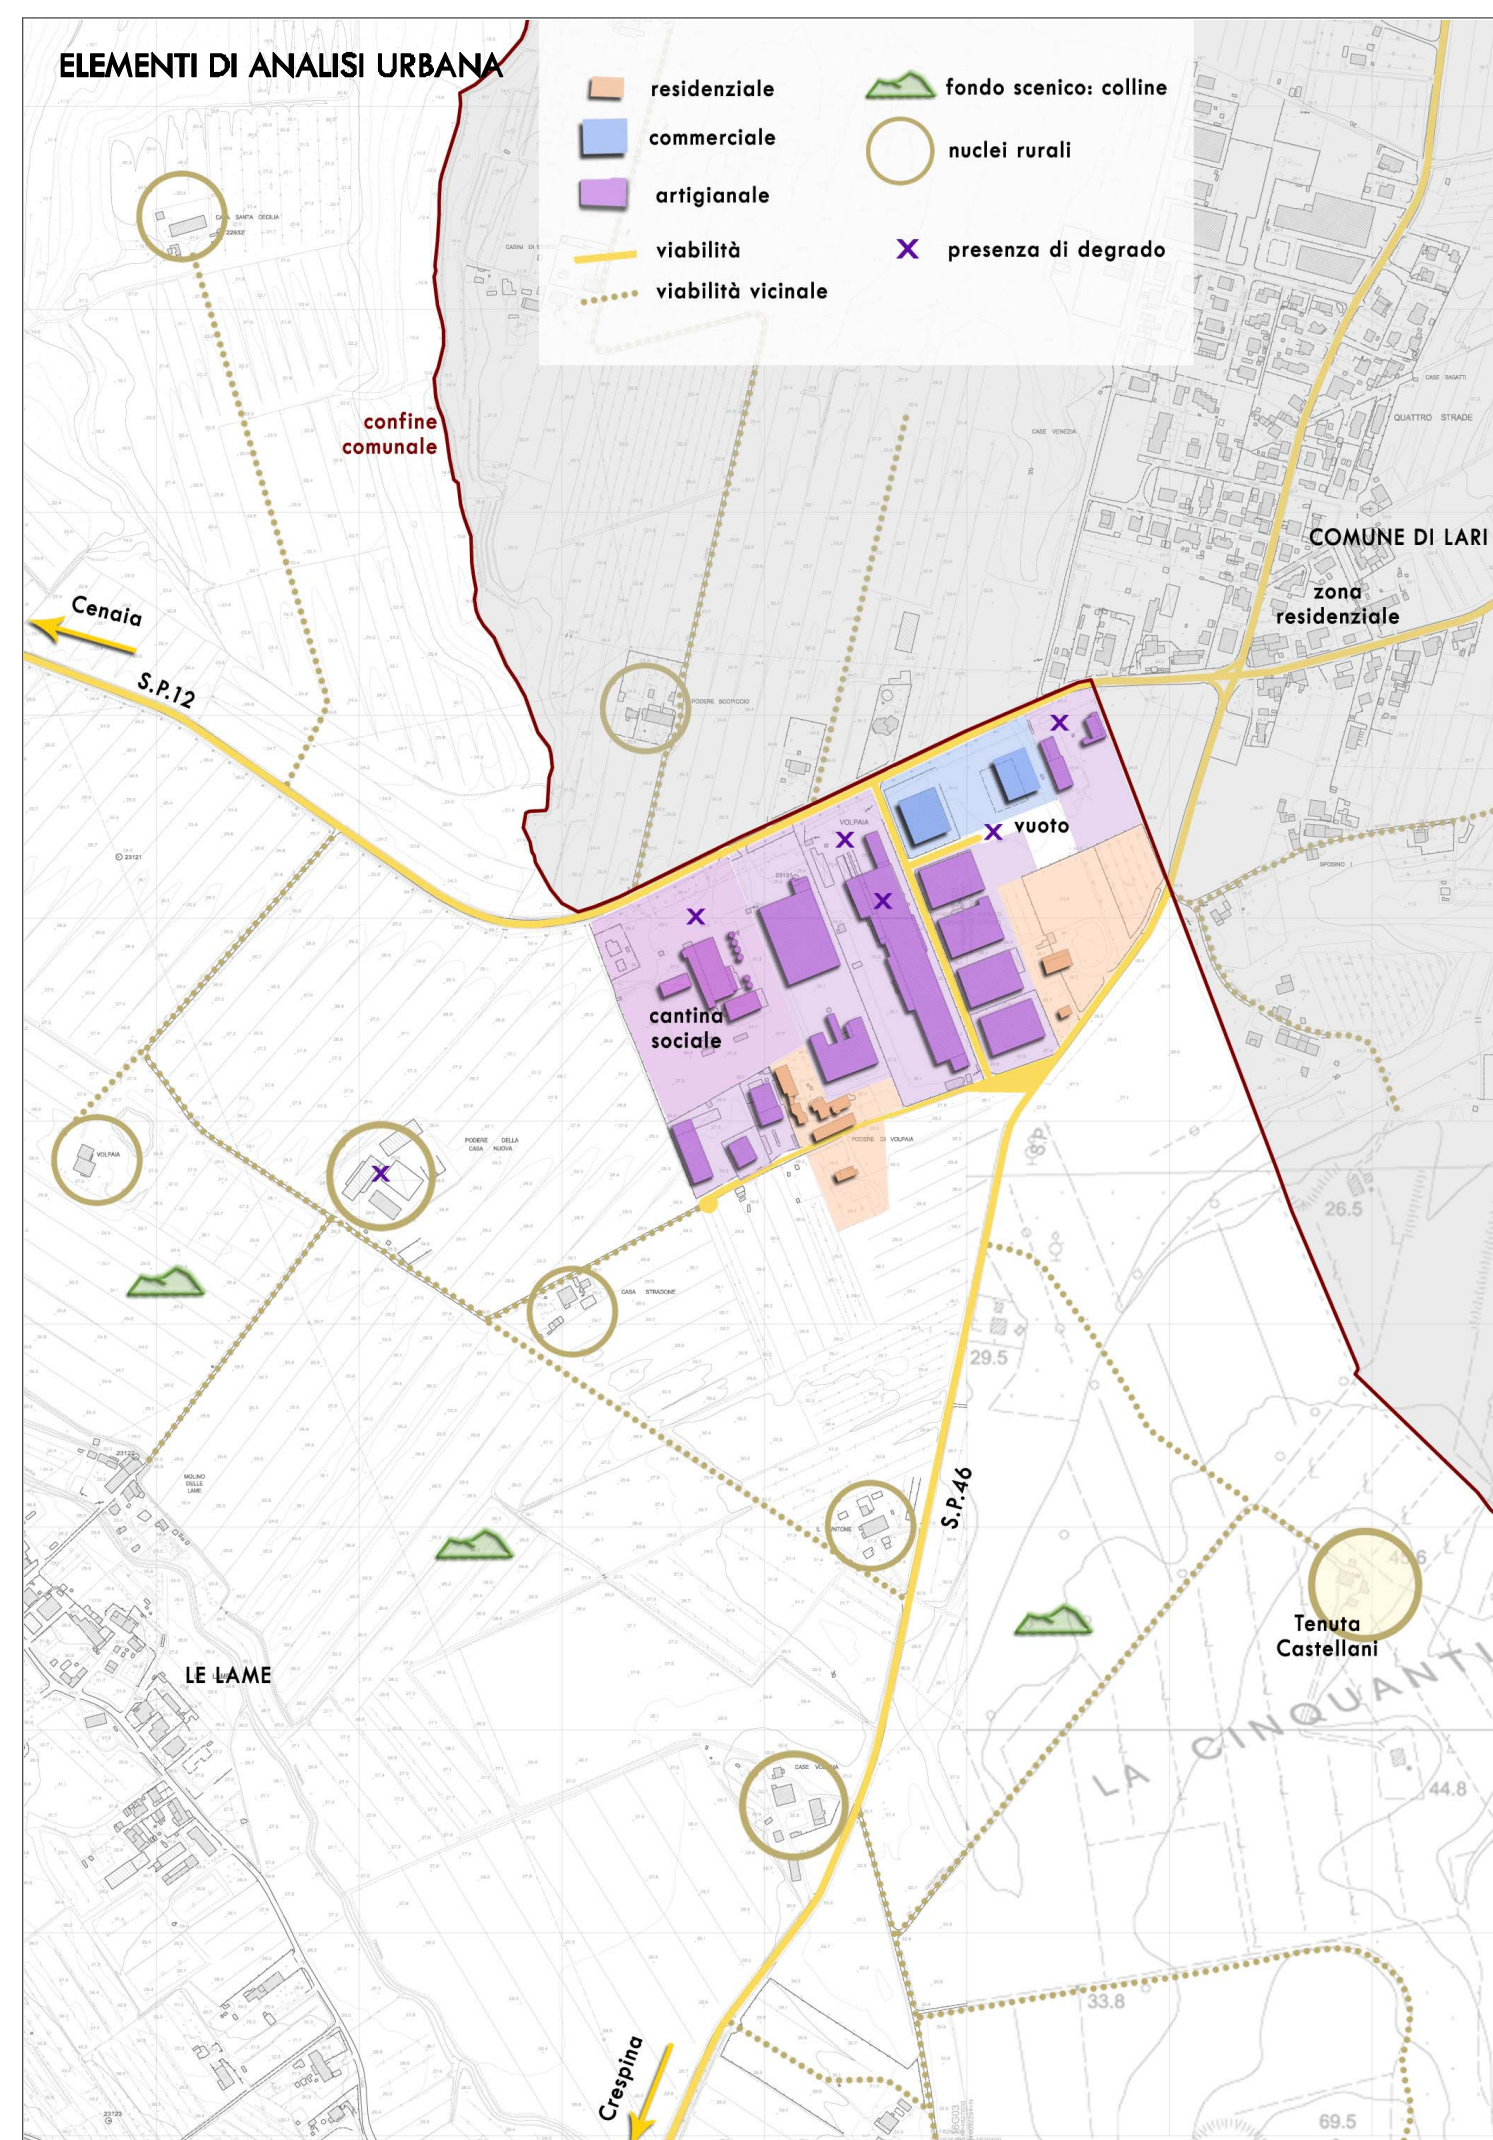

**COMUNE DI Crespina**  
Provincia di Pisa



## VARIANTE GENERALE AL PIANO STRUTTURALE

### PROGETTO

titolo  
VALUTAZIONE E STRATEGIA  
UTOE 4A-4B VOLPAIA NORD-SUD

tav. n°

**PR 04**

scala  
1:5.000

data  
Gennaio 2011

Sindaco - ing. Thomas D'Adona  
Assessore Urbanistica - ing. Davide Bacci

Responsabile del Procedimento - arch. Stefano Galletti  
Garante della Comunicazione - p.e. Luca Melani

Progettisti - ing. Paolo Bozzi, arch. Stefano Galletti  
Valutazione Integrata e VAS - dott.ssa Elisabetta Norci  
Studi idrogeologici - Geoprogetti Studio Associato

collaboratori Gruppo di progettazione  
ing. Claudia Paoli

collaboratori Ufficio Tecnico comunale  
p.e. Luca Melani  
geom. Enrico Bulleri  
geom. Fabio Mannari - Ufficio Lavori Pubblici  
ing. Massimo Saleppichi - Ufficio Ambiente  
Antonella Cecchini - Segreteria di settore  
dott.ssa Catluscia Covello - Ufficio Attività Produttive

