Prescrizioni operative
PISTA CICLABILE

SUL PIANO DEL TERRENO DOPO LO SCAVO, RULLATO E COMPATTATO LA DITTA DOVRA' EFFETTUARE UNA PROVA SU PIASTRA PER GARANTIRE UN MODULO DI DEFORMAZIONE SU TERRENO DI ALMENO 150 Kg/Cmq

SUL PIANO DELLO STABILIZZATO, DOPO LA RULLATURA E COMPATTAZIONE, LA DITTA DOVRA' EFFETTUARE UNA PROVA SU PIASTRA PER GARANTIRE UN MODULO DI DEFORMAZIONE SU TERRENO DI ALMENO 400 Kg/Cmq

SEZIONE 5-5
Scala 1: 20

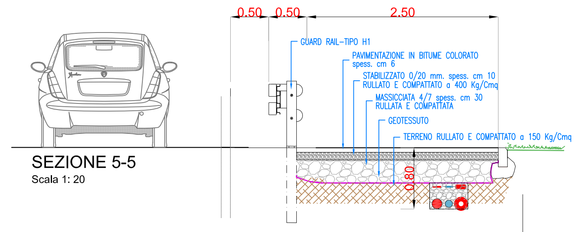


SEZIONE 7-7
Scala 1: 20

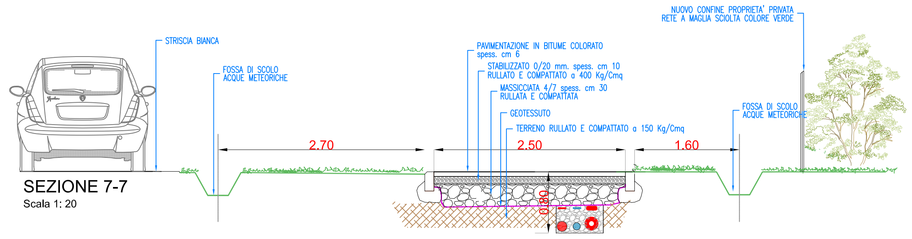


SEZIONE 6-6
Scala 1: 20

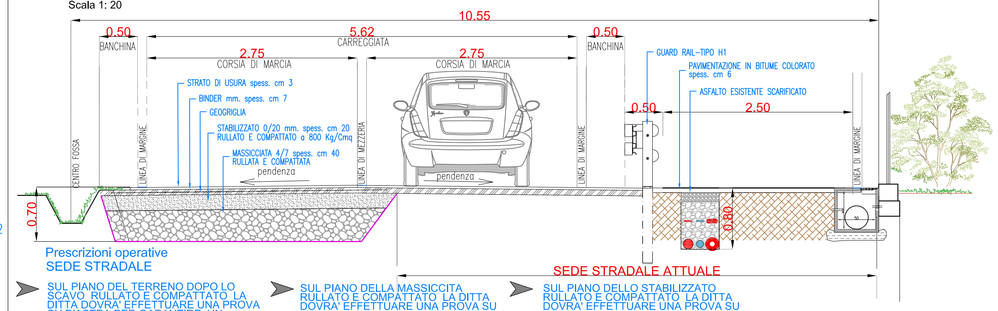


SEZIONE 8-8
Scala 1: 20

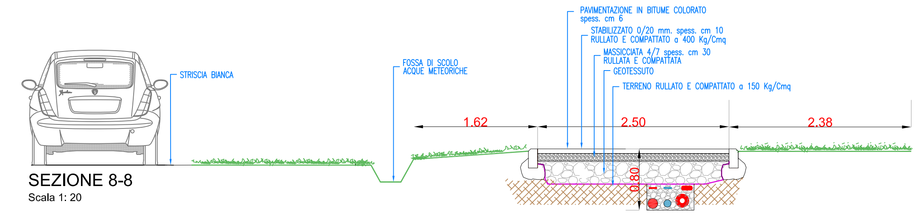


Prescrizioni operative
SEDE STRADALE

SUL PIANO DEL TERRENO DOPO LO SCAVO, RULLATO E COMPATTATO LA DITTA DOVRA' EFFETTUARE UNA PROVA SU PIASTRA PER GARANTIRE UN MODULO DI DEFORMAZIONE SU TERRENO DI ALMENO 150 Kg/Cmq

SUL PIANO DELLA MASSICCITA RULLATO E COMPATTATO LA DITTA DOVRA' EFFETTUARE UNA PROVA SU PIASTRA PER GARANTIRE UN MODULO DI DEFORMAZIONE DI ALMENO 600 Kg/Cmq

SUL PIANO DELLO STABILIZZATO RULLATO E COMPATTATO, LA DITTA DOVRA' EFFETTUARE UNA PROVA SU PIASTRA PER GARANTIRE UN MODULO DI DEFORMAZIONE DI ALMENO 800 Kg/Cmq

COMUNE DI CRESPINA LORENZANA
PROVINCIA DI PISA

INTERVENTO DI MIGLIORAMENTO DELLA MOBILITA'
REALIZZAZIONE DI PISTA CICLO-PEDONALE
TRATTO CENAIA - LE LAME
COSTITUENTE VARIANTE ALLO STRUMENTO URBANISTICO

PROGETTO DEFINITIVO

| COMMITTENTE: | RESPONSABILE UNICO DEL PROCEDIMENTO: | DATA : |
|---|---|---|
| Amm.ne Comunale di Crespina - Lorenzana (PI) | Geom. Alessandro Tamberi | FEBBARIO 2019 |

PROFESSIONISTI:

PROGETTAZIONE ARCHITETTONICA
DIREZIONE LAVORI, COORDINAMENTO
DELLA SICUREZZA IN FASE DI PROGETTAZIONE
ED ESECUZIONE

Arch. MATTEO FERRINI
Via Roma n. 23 , 56030 - Terricciola (PI)
ferrinarchitetti@gmail.com
Tel. Fax 0587- 655000

CONTENUTO TAVOLA:

PROGETTO PISTA - Tratti N. 3 E N. 4
SEZIONI TRASVERSALI
INDIVIDUAZIONE AREA DI INTERVENTO
PARTICOLARE DELL' ATTRAVERSAMENTO CICLABILE

TAV. 3

LEGENDA

ALLARGAMENTO DEL TRATTO DI STRADA ESISTENTE

INIZIO DEL TRATTO DI STRADA DA SPOSTARE

CARTELLO TIPO 1+2

CARTELLO TIPO 3

ACCESSO CARRABILE

FOSSO " LA SETTEMBRINA "

ZANELLA A DOPPIO PETTO

PISTA CICLABILE

CORDOLO IN CALCESTRUZZO (0,50 X H. 0,15) DI SEPARAZIONE TRA LA PISTA E LA CARREGGIATA STRADALE

TRATTO DI FOSSO DA REALIZZARE

PREDISPOSIZIONE PUBBLICA ILLUMINAZIONE

PAESAGGIO CICLOPEDONALE IN QUOTA PER ATTRAVERSARE IL FOSSO " LA SETTEMBRINA " (vd. "PARTICOLARE)

LINEA TELECOM

FOSSO ESISTENTE

PONTE CARRABILE ESISTENTE

CIPRESSO ESISTENTE

FINE DEL TRATTO DI STRADA DA SPOSTARE

TRATTO N. 1
TRATTO N. 2
TRATTO N. 3
TRATTO N. 4

SUDDIVISIONE IN TRATTI FUNZIONALI

PLANIMETRIA DI PROGETTO-TRATTI N. 3-4
SCALA 1:200

PASSAGGIO CICLOPEDONALE IN QUOTA PER ATTRAVERSARE IL FOSSO " LA SETTEMBRINA " (Vd. Particolare)

FILARI DI VITI DA SPOSTARE

PREDISPOSIZIONE PUBBLICA ILLUMINAZIONE

PALO TELECOM

TRATTI DI INTERVENTO N. 3 E 4

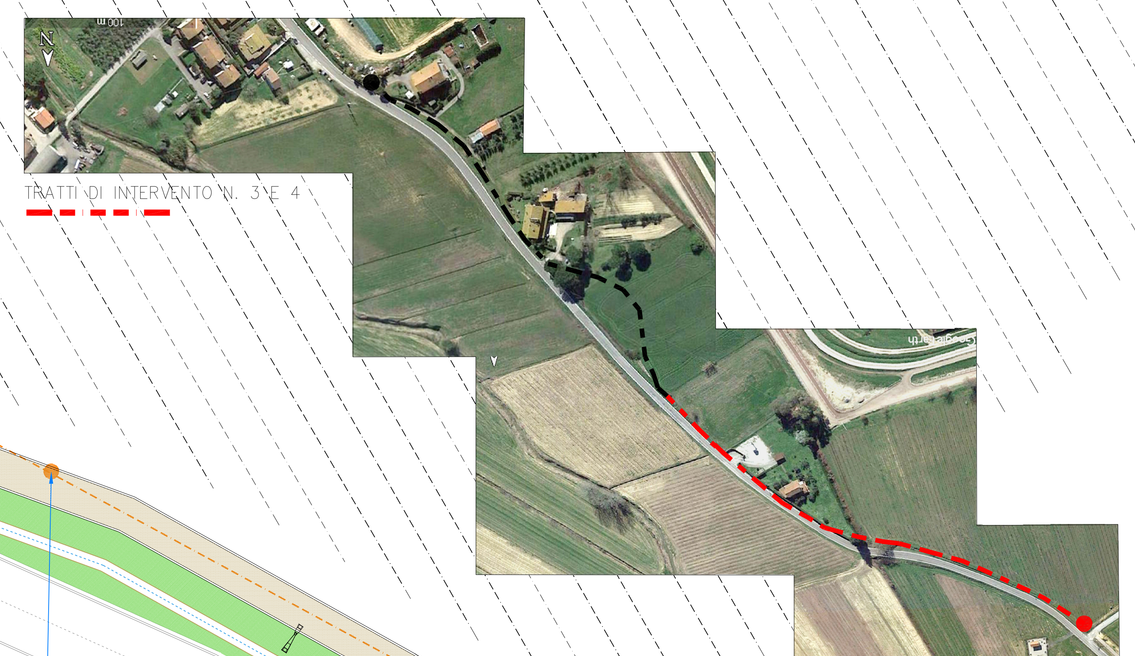

SEGNALETICA VERTICALE CARTELLO 1+2

VIA DELLA TANA

FINE TRATTO DI PISTA ESISTENTE

LINEA GAS METANO

INIZIO PISTA CICLABILE

ATTRAVERSAMENTO CICLABILE - Pianta

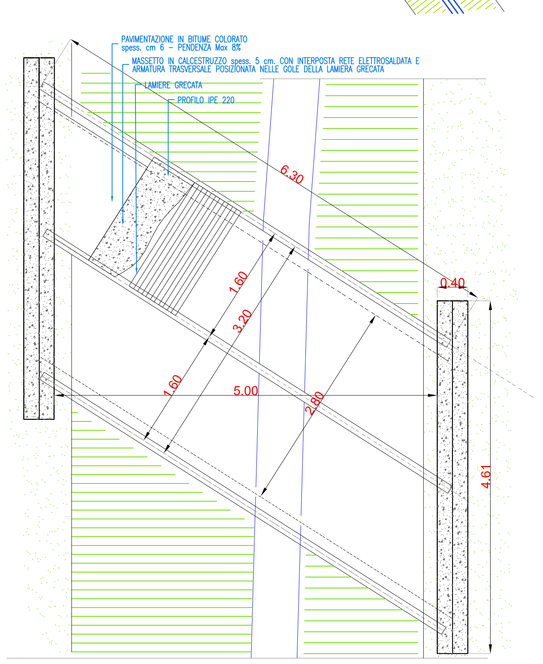


ATTRAVERSAMENTO CICLABILE
Sezione trasversale

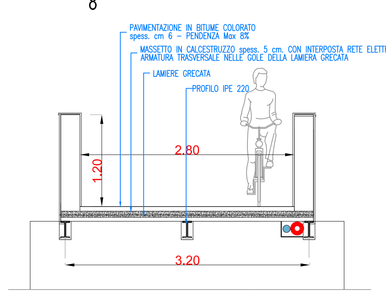


ATTRAVERSAMENTO CICLABILE - Sezione trasversale

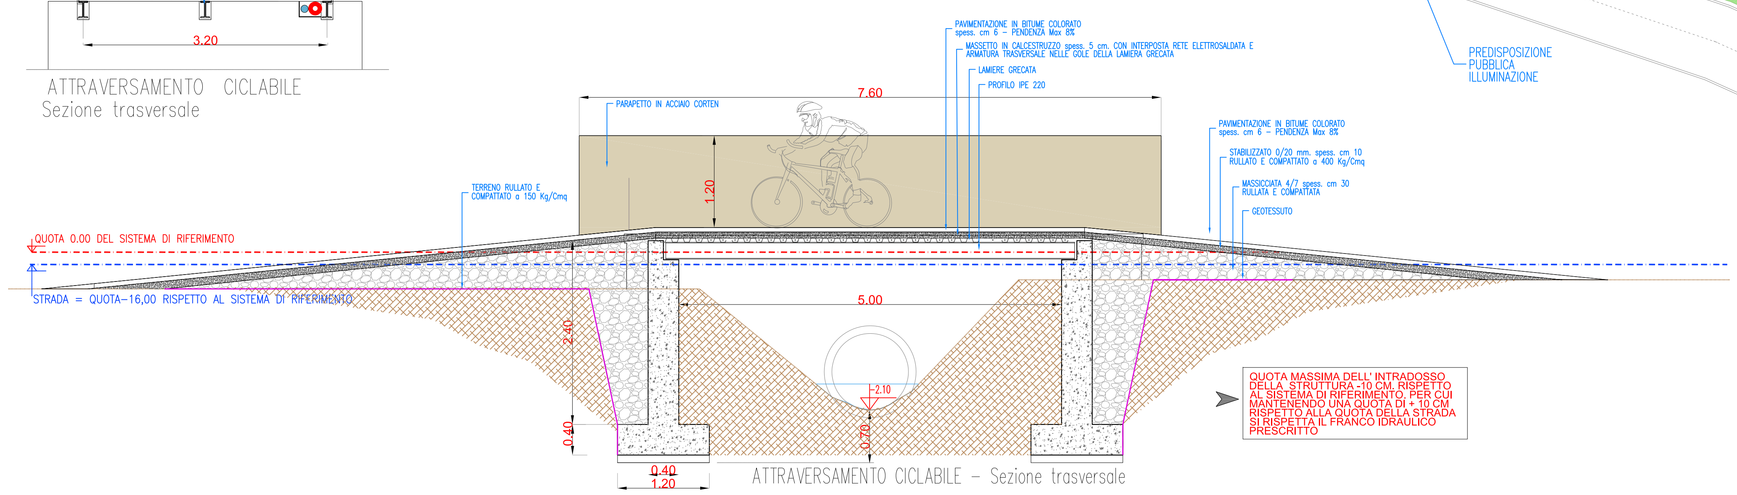


PLANIMETRIA DI PROGETTO
TRATTO N. 4
SCALA 1:200